


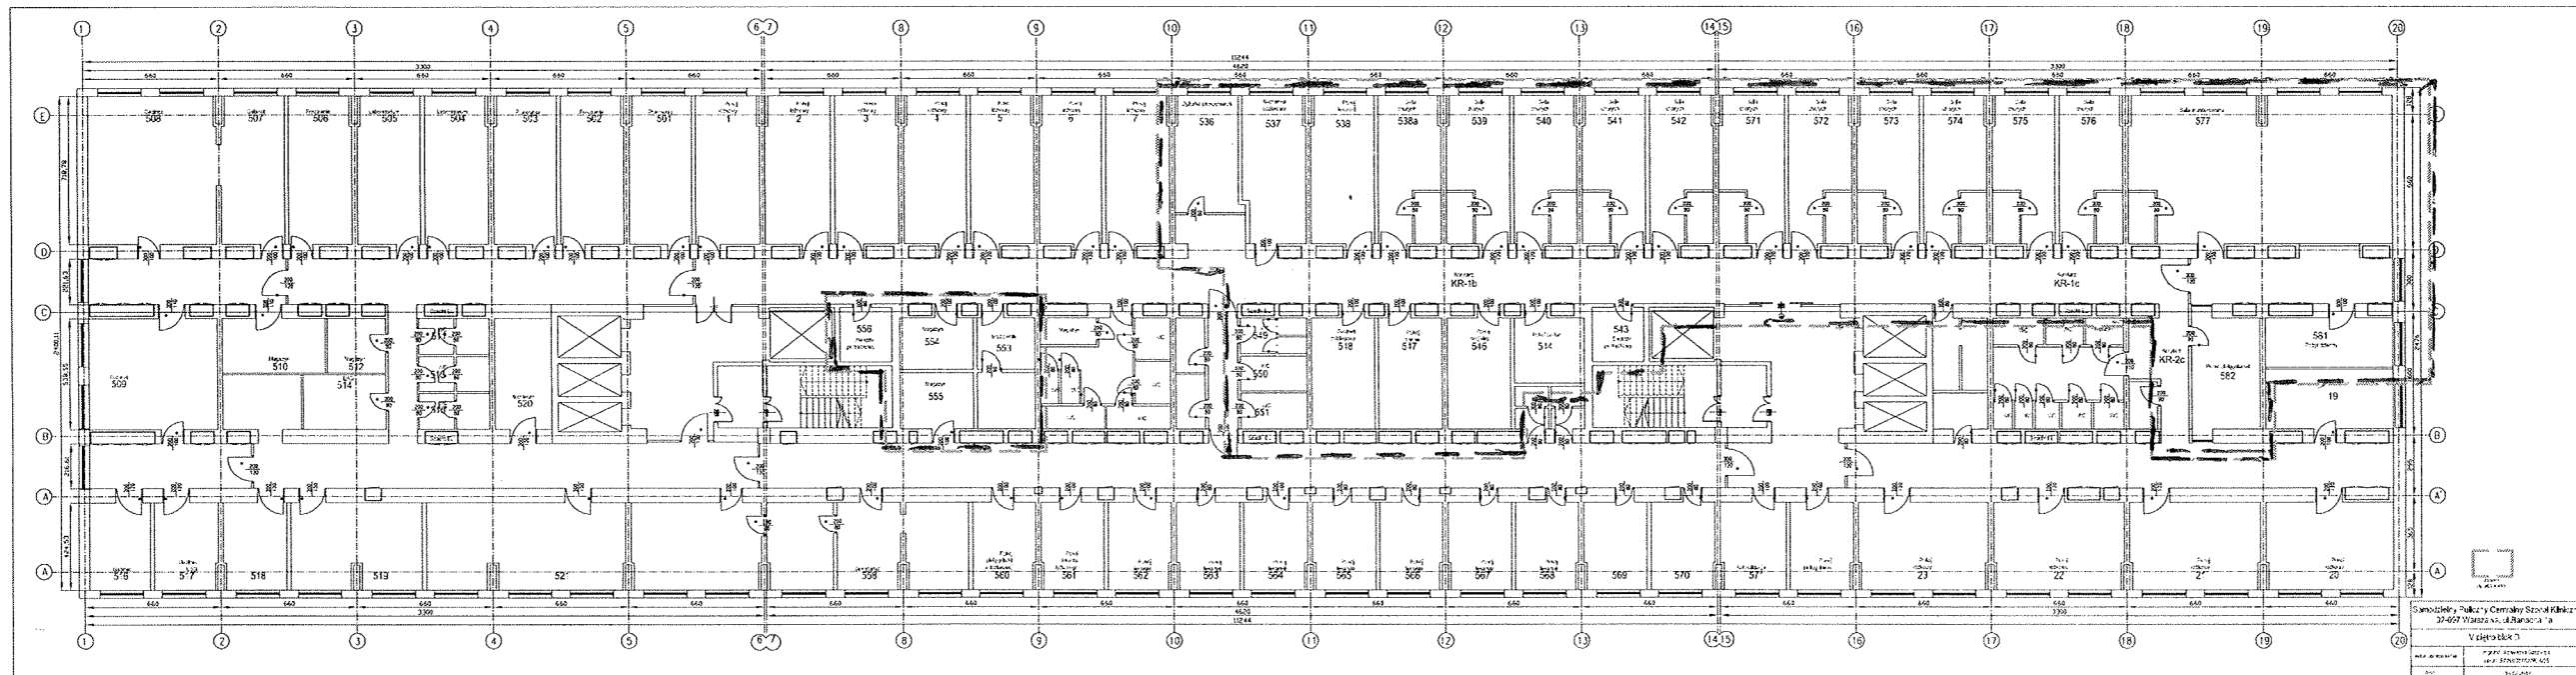

## Schemat blok D, piętro V



zakres opracowania