


PLAN CHRONIONYCH OBIEKTÓW
SAMODZIELNEGO PUBLICZNEGO CENTRALNEGO SZPITALA KLINICZNEGO

1. **Blok A**
2. **Blok B**
3. **Blok C**
4. **Blok D**
5. **Blok E**
6. **Hydrofornia**
7. **Budynek sprężarkowni**
8. **Budynek agregatorowni przy budynku F**
9. **Budynek agregatorowni przy budynku B**
10. **Teren SPCSK wyznaczony na załączonym planie**

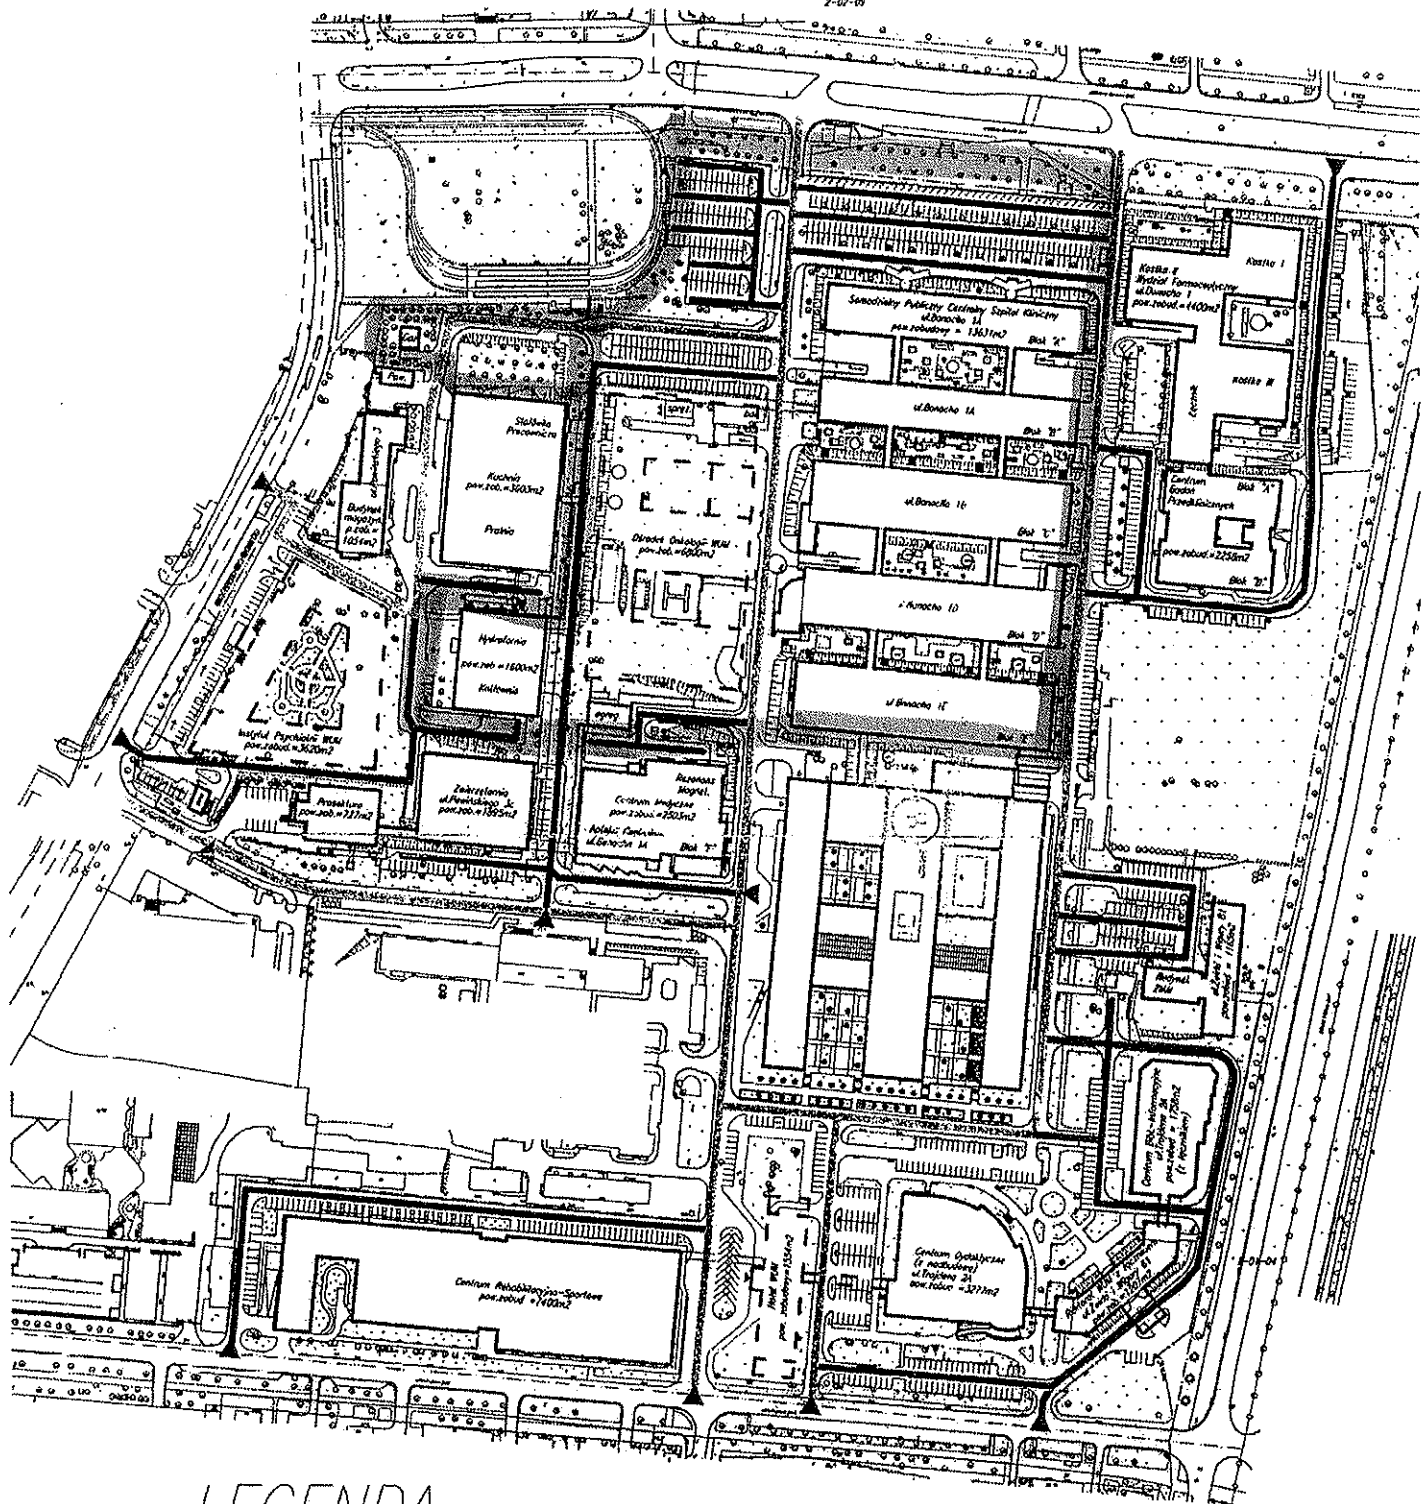

LEGENDA

- DROGI WEWNĘTRZNE
- - - DROGI OGÓLNODOSTĘPNE
- ▲ BRAMY DO OTWARCIA

Rysunek 2